

# Skibhuscentret Marienlund Hovedgård, Skibhusvej 270, 5000 Odense C


Tegningsforslag på Orangeri sammenbygget med eksisterende hovedbygning




Facade mod Vest



Facade mod Syd

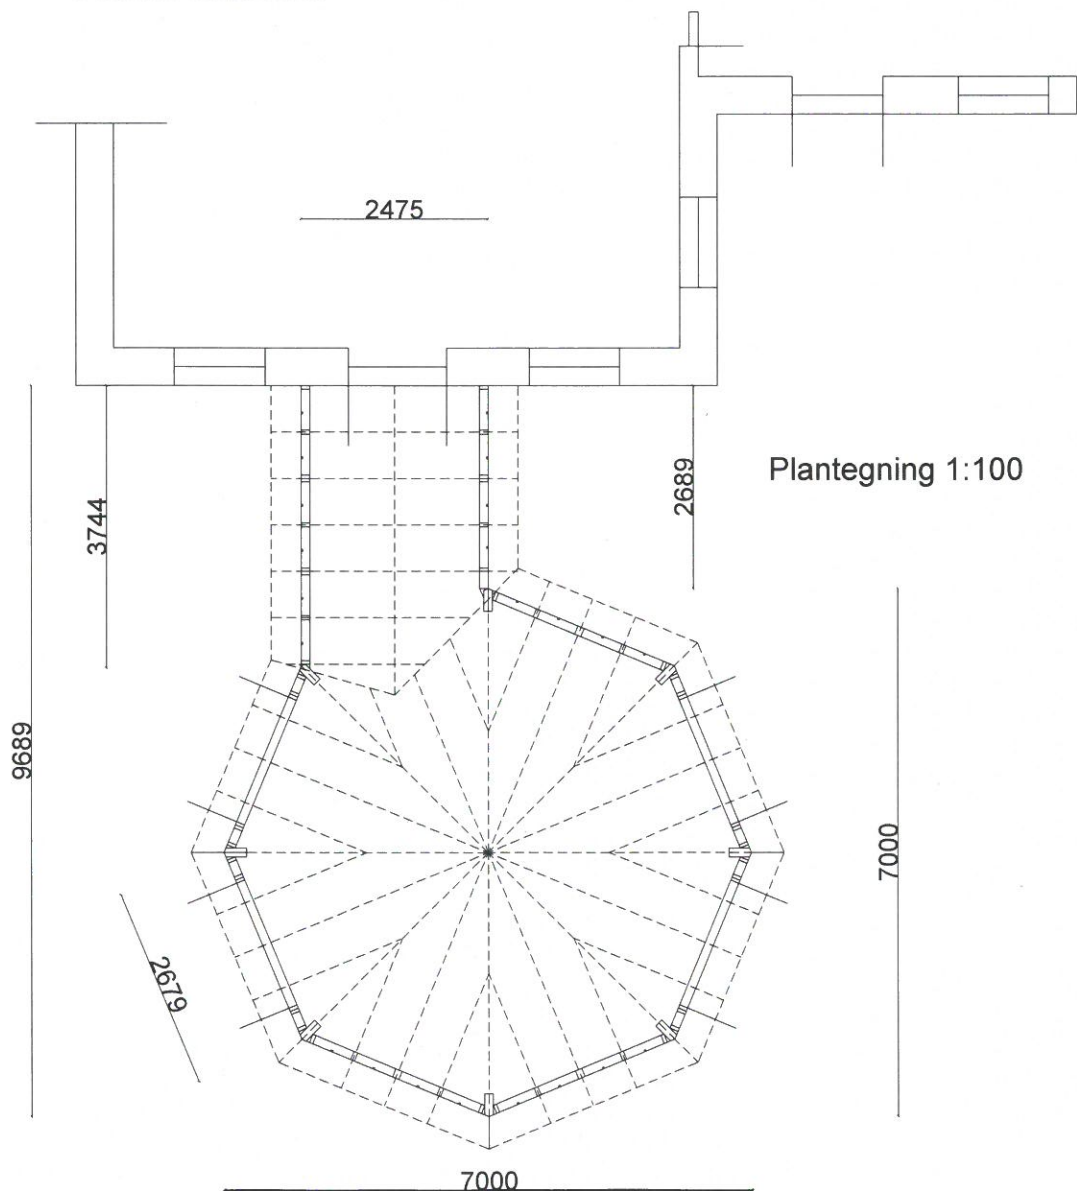

Plantegning 1:100

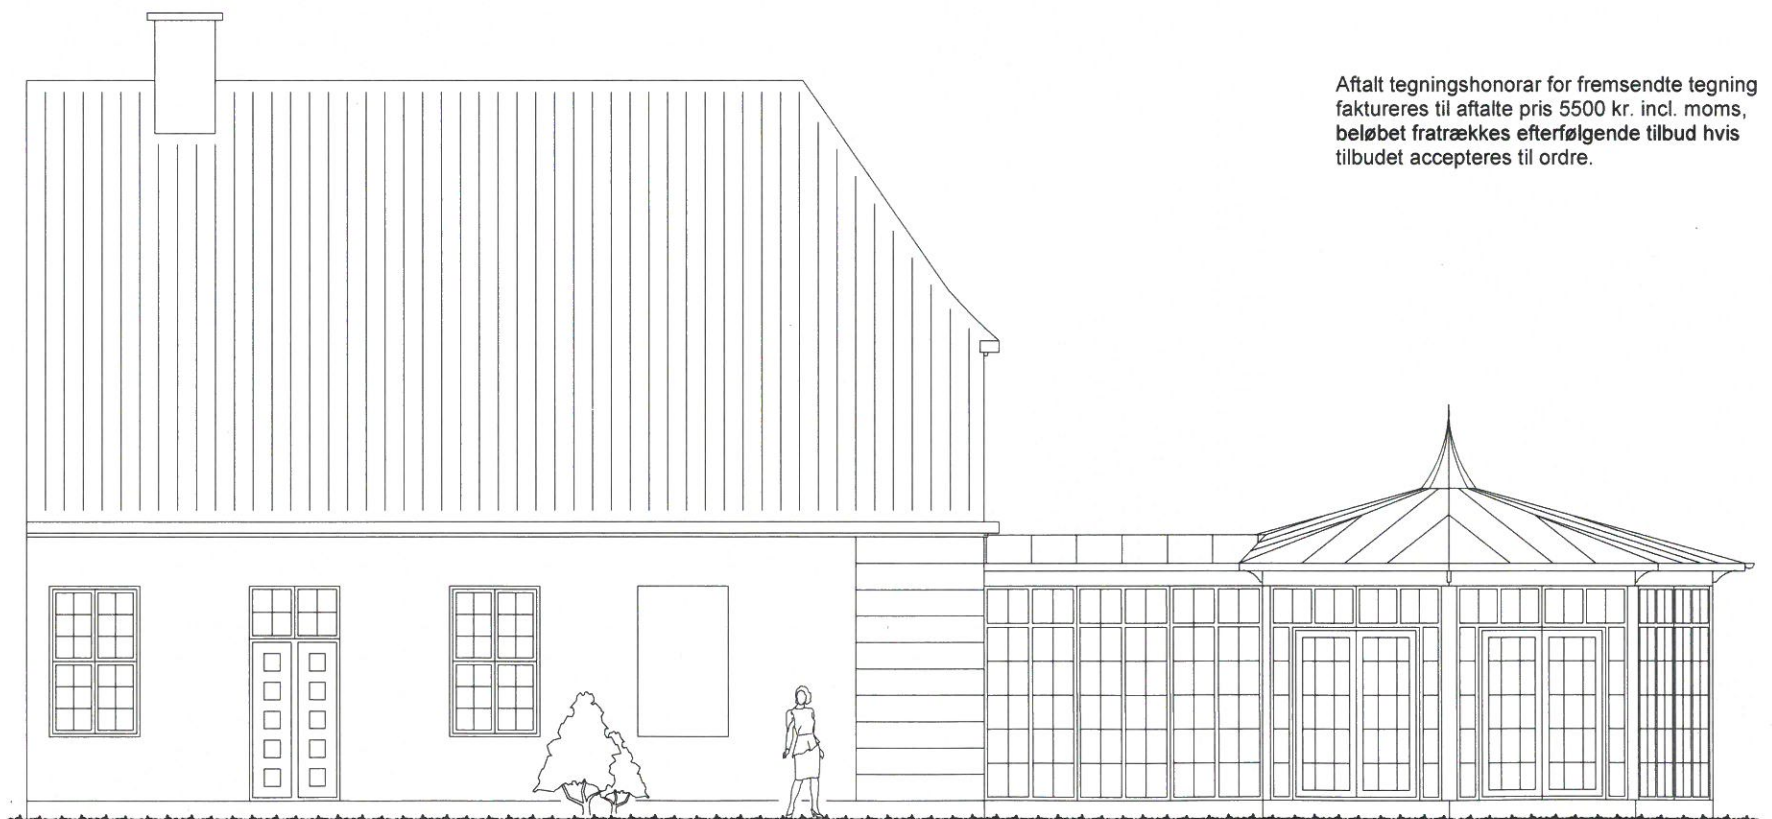

Facade mod Nord

Aftalt tegningshonorar for fremsendte tegning faktureres til aftalte pris 5500 kr. incl. moms, beløbet fratrækkes efterfølgende tilbud hvis tilbudet accepteres til ordre.